


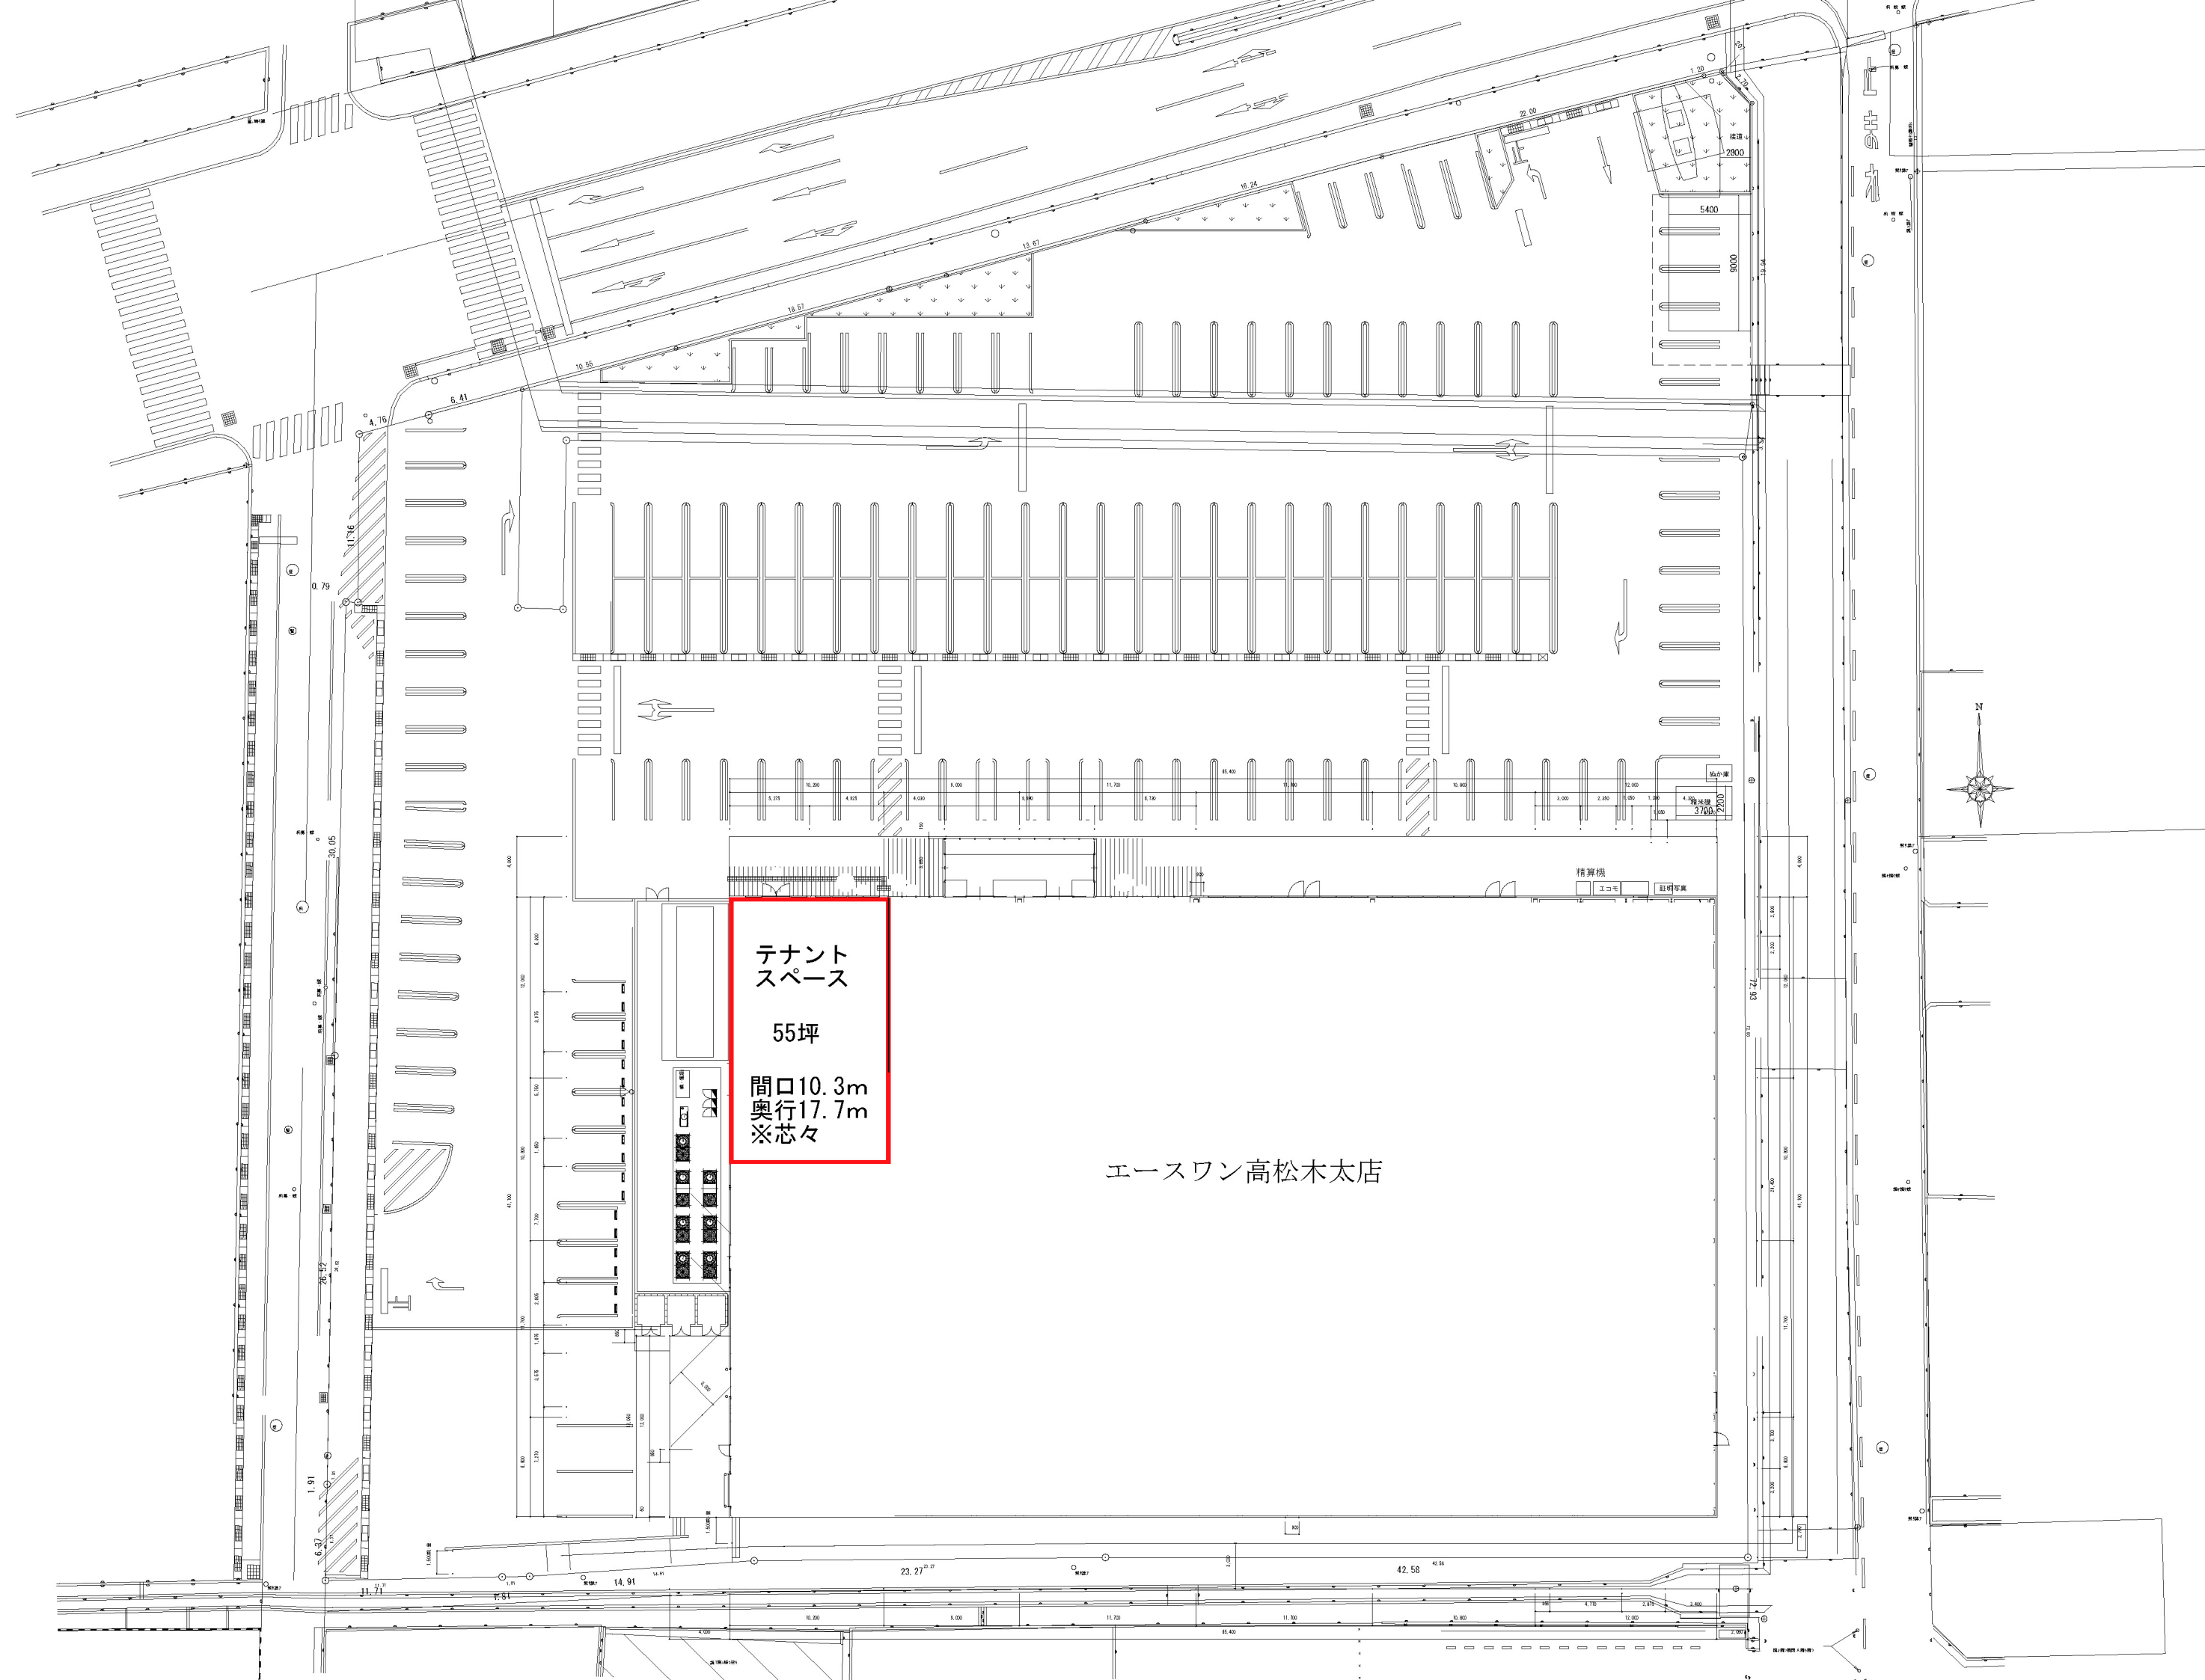

テナント
スペース

55坪
間口10.3m
奥行17.7m
※芯々

エースワン高松本太店